

Согласовано				
Инв. N подл.	Подпись и дата	Взам. инв.N		

Общие данные

1. Данный комплект проектной документации выполнен на основании:
постановления администрации поселка Садовый, Новосибирского района Новосибирской области .
2. Проектная документация соответствует описанию объекта закупки, требованиям действующих
технических регламентов, стандартов, сводов правил, других документов, содержащих
установленные требования.
3. При разработке проектной документации были использованы следующие нормативные и справочные
материалы:
- СП 42.13330.2011 «Градостроительство. Планировка и застройка городских и сельских поселений»;

• Региональные нормативы градостроительного проектирования Новосибирской области,
утвержденные постановлением Правительства Новосибирской области от 12.08.2015 № 303;
4. Примененные в проекте технологические процессы, оборудование, приборы, конструкции, материалы
и изделия не обладают новизной и, поэтому, не требуют защиты на патентоспособность.

Новосибирская область, поселок Садовый, дома № 33, №35, №37 по ул. Магистральная и дом №1 по
ул. Новая благоустройство предусмотрено в следующем составе:

- Ремонт крылец подъездов - 11 шт.
- Устройство подпорной стенки
- Ремонт и расширение проездов, покрытие асфальтобетон
- Устройство парковок, покрытие асфальтобетон
- Устройство тротуара, покрытие асфальтобетон
- Устройство полощадки для игр детей с оборудованием заводского изготовления
- Устройство освещения площадок
- Озеленение - посадки низкорослых деревьев (кустарник)
- Установка МАФ (скамьи, урны, вазоны)

Природно-климатические условия

- климатический район строительства по СП 131.13330.2012 - IV
- Господствующее направление ветров - юго-западное
- Расчетная снеговая нагрузка по СНИП 2.01.07-85* - 240 кг/м2;
- Расчетная температура по СП 131.13330.2012 - 37° С
- Ветровое давление по СНиП 2.01.07-85 - 38 кг/м2
- Глубина промерзания грунта по СНиП 2.01.01-82 - 210 см
- Сейсмичность по СНиП II-7-81 - не более 6 баллов


Технические решения, принятые в рабочих чертежах, соответствуют требованиям экологических,
санитарно-гигиенических, противопожарных и других норм, действующих на территории Российской
Федерации и обеспечивают безопасную для жизни и здоровья людей эксплуатации объекта при
соблюдении предусмотренных рабочими чертежами мероприятий.

ГИП _____

Ведомость рабочих чертежей основного комплекта

Лист	Наименование	Примечание
1	Общие данные	
2	Фотофиксация	
3	Малые архитектурные формы	
4	Опорный план М1:500	
5	Генеральный план М1:500	
6	План благоустройства и озеленения М1:500	
7-12	Визуализация	

Ситуационный план

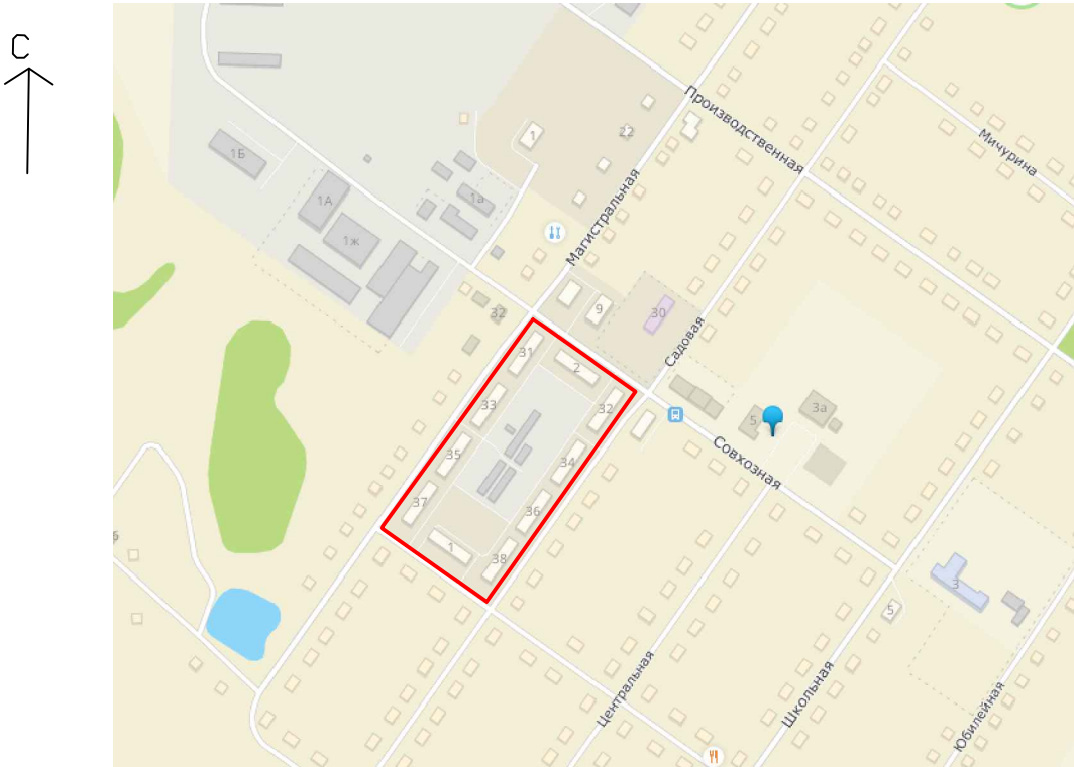



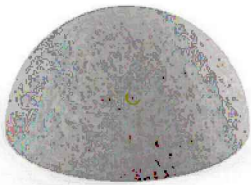
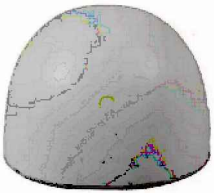
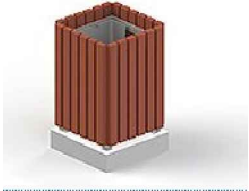










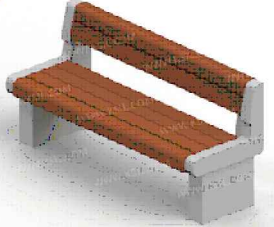








					10-07-19-			
					Благоустройство дворовой территории жилых домов № 33, №35, №37 по ул. Магистральная и дома №1 по ул. Новая в поселке Садовый Новосибирского района Новосибирской области			
Изм.	Кол.уч	N док.	Подп.	Дата	Благоустройство территории	Стадия	Лист	Листов
ГИП								
Разработал	Засимович							
Разработал	Смолякова							
Проверил					Общие данные. Ситуационный план	" . "		
Н. контроль								

Согласовано				
Инв. N подл.	Подпись и дата	Взам. инв.N		

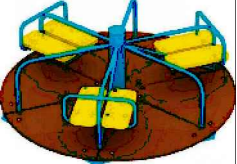


					10-07-19-			
					Благоустройство дворовой территории жилых домов № 33, №35, №37 по ул. Магистральная и дома №1 по ул. Новая в поселке Садовый Новосибирского района Новосибирской области			
Изм.	Кол.уч	N док.	Подп.	Дата	Благоустройство территории	Стадия	Лист	Листов
ГИП								
Разработал	Засимович							
Разработал	Смолякова							
Проверил					Фотофиксация	" . "		
Н. контроль								


Согласовано				
Инв. N подл.	Подпись и дата	Взам. инв.N		

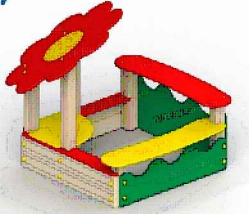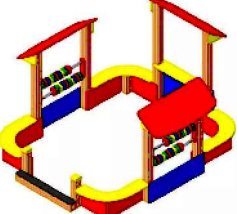Поз.	Наименование	Вариант 1	Вариант 2	Поз.	Наименование	Вариант 1	Вариант 2
1	Садово-парковая скамья			9	Бетонные полусферы		
2	Урна для мусора			10	Парковочные столбики		
3	Вазон			11	Садово-парковый фонарь		
4	Качели			12	Стойка для сушки белья		
5	Карусель с каркасом			13			
6	Качалка на пружине						
7	Беседка домик						
8	Песочный дворик						

					10-07-19-			
					Благоустройство дворовой территории жилых домов №33, №35, №37 по ул. Магистральной и №1а по ул. Новой в поселке Садовый Новосибирского района Новосибирской области			
Изм.	Кол.уч	N док.	Подп.	Дата	Благоустройство территории	Стадия	Лист	Листов
Гип								
Разработал	Засимович							
Разработал	Смолякова				Малые архитектурные формы			
Проверил								
Н. контроль								

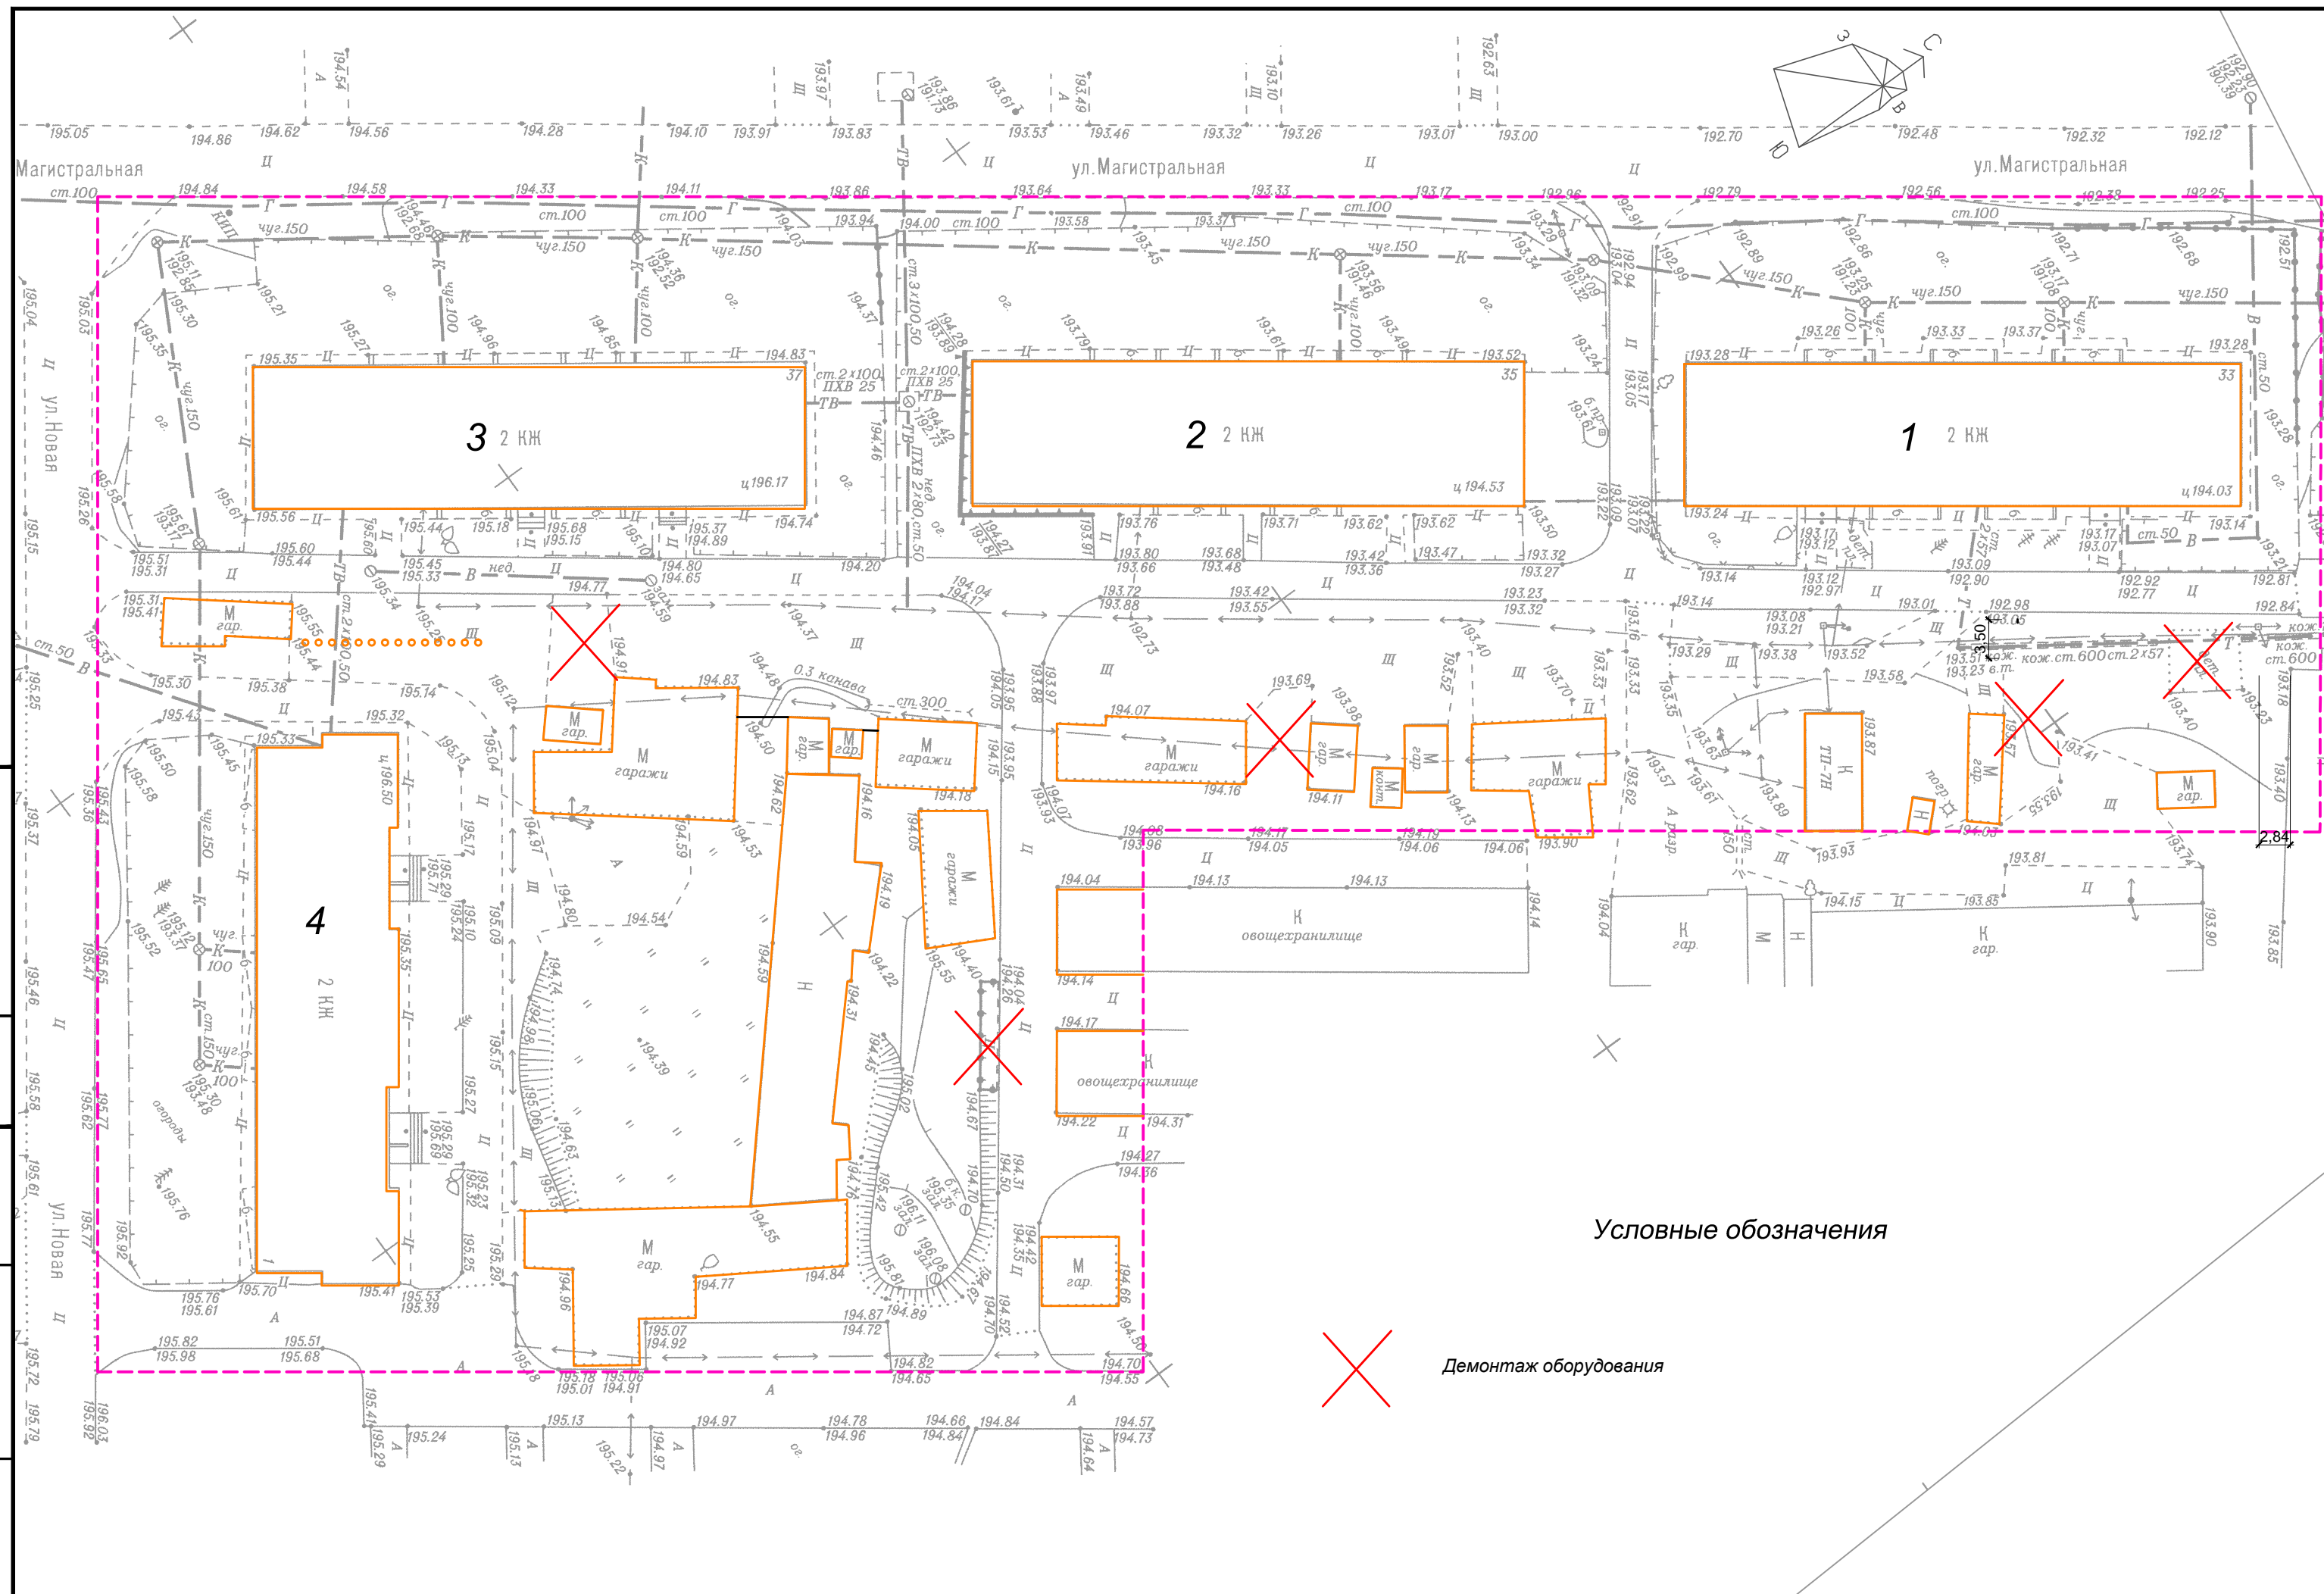[illegible]



						10-07-19-			
						Благоустройство дворовой территории жилых домов №33, №35, №37 по ул. Магистральной и №1а по ул. Новой в поселке Садовый Новосибирского района Новосибирской области			
Изм.	Кол.уч		№ док.	Подп.	Дата				
ГИП						Благоустройство территории	Стадия	Лист	Листов
Разработал	Засимович								
Разработал	Смолякова								
Проверил						Исходный план	"	"	"
Н. контроль									

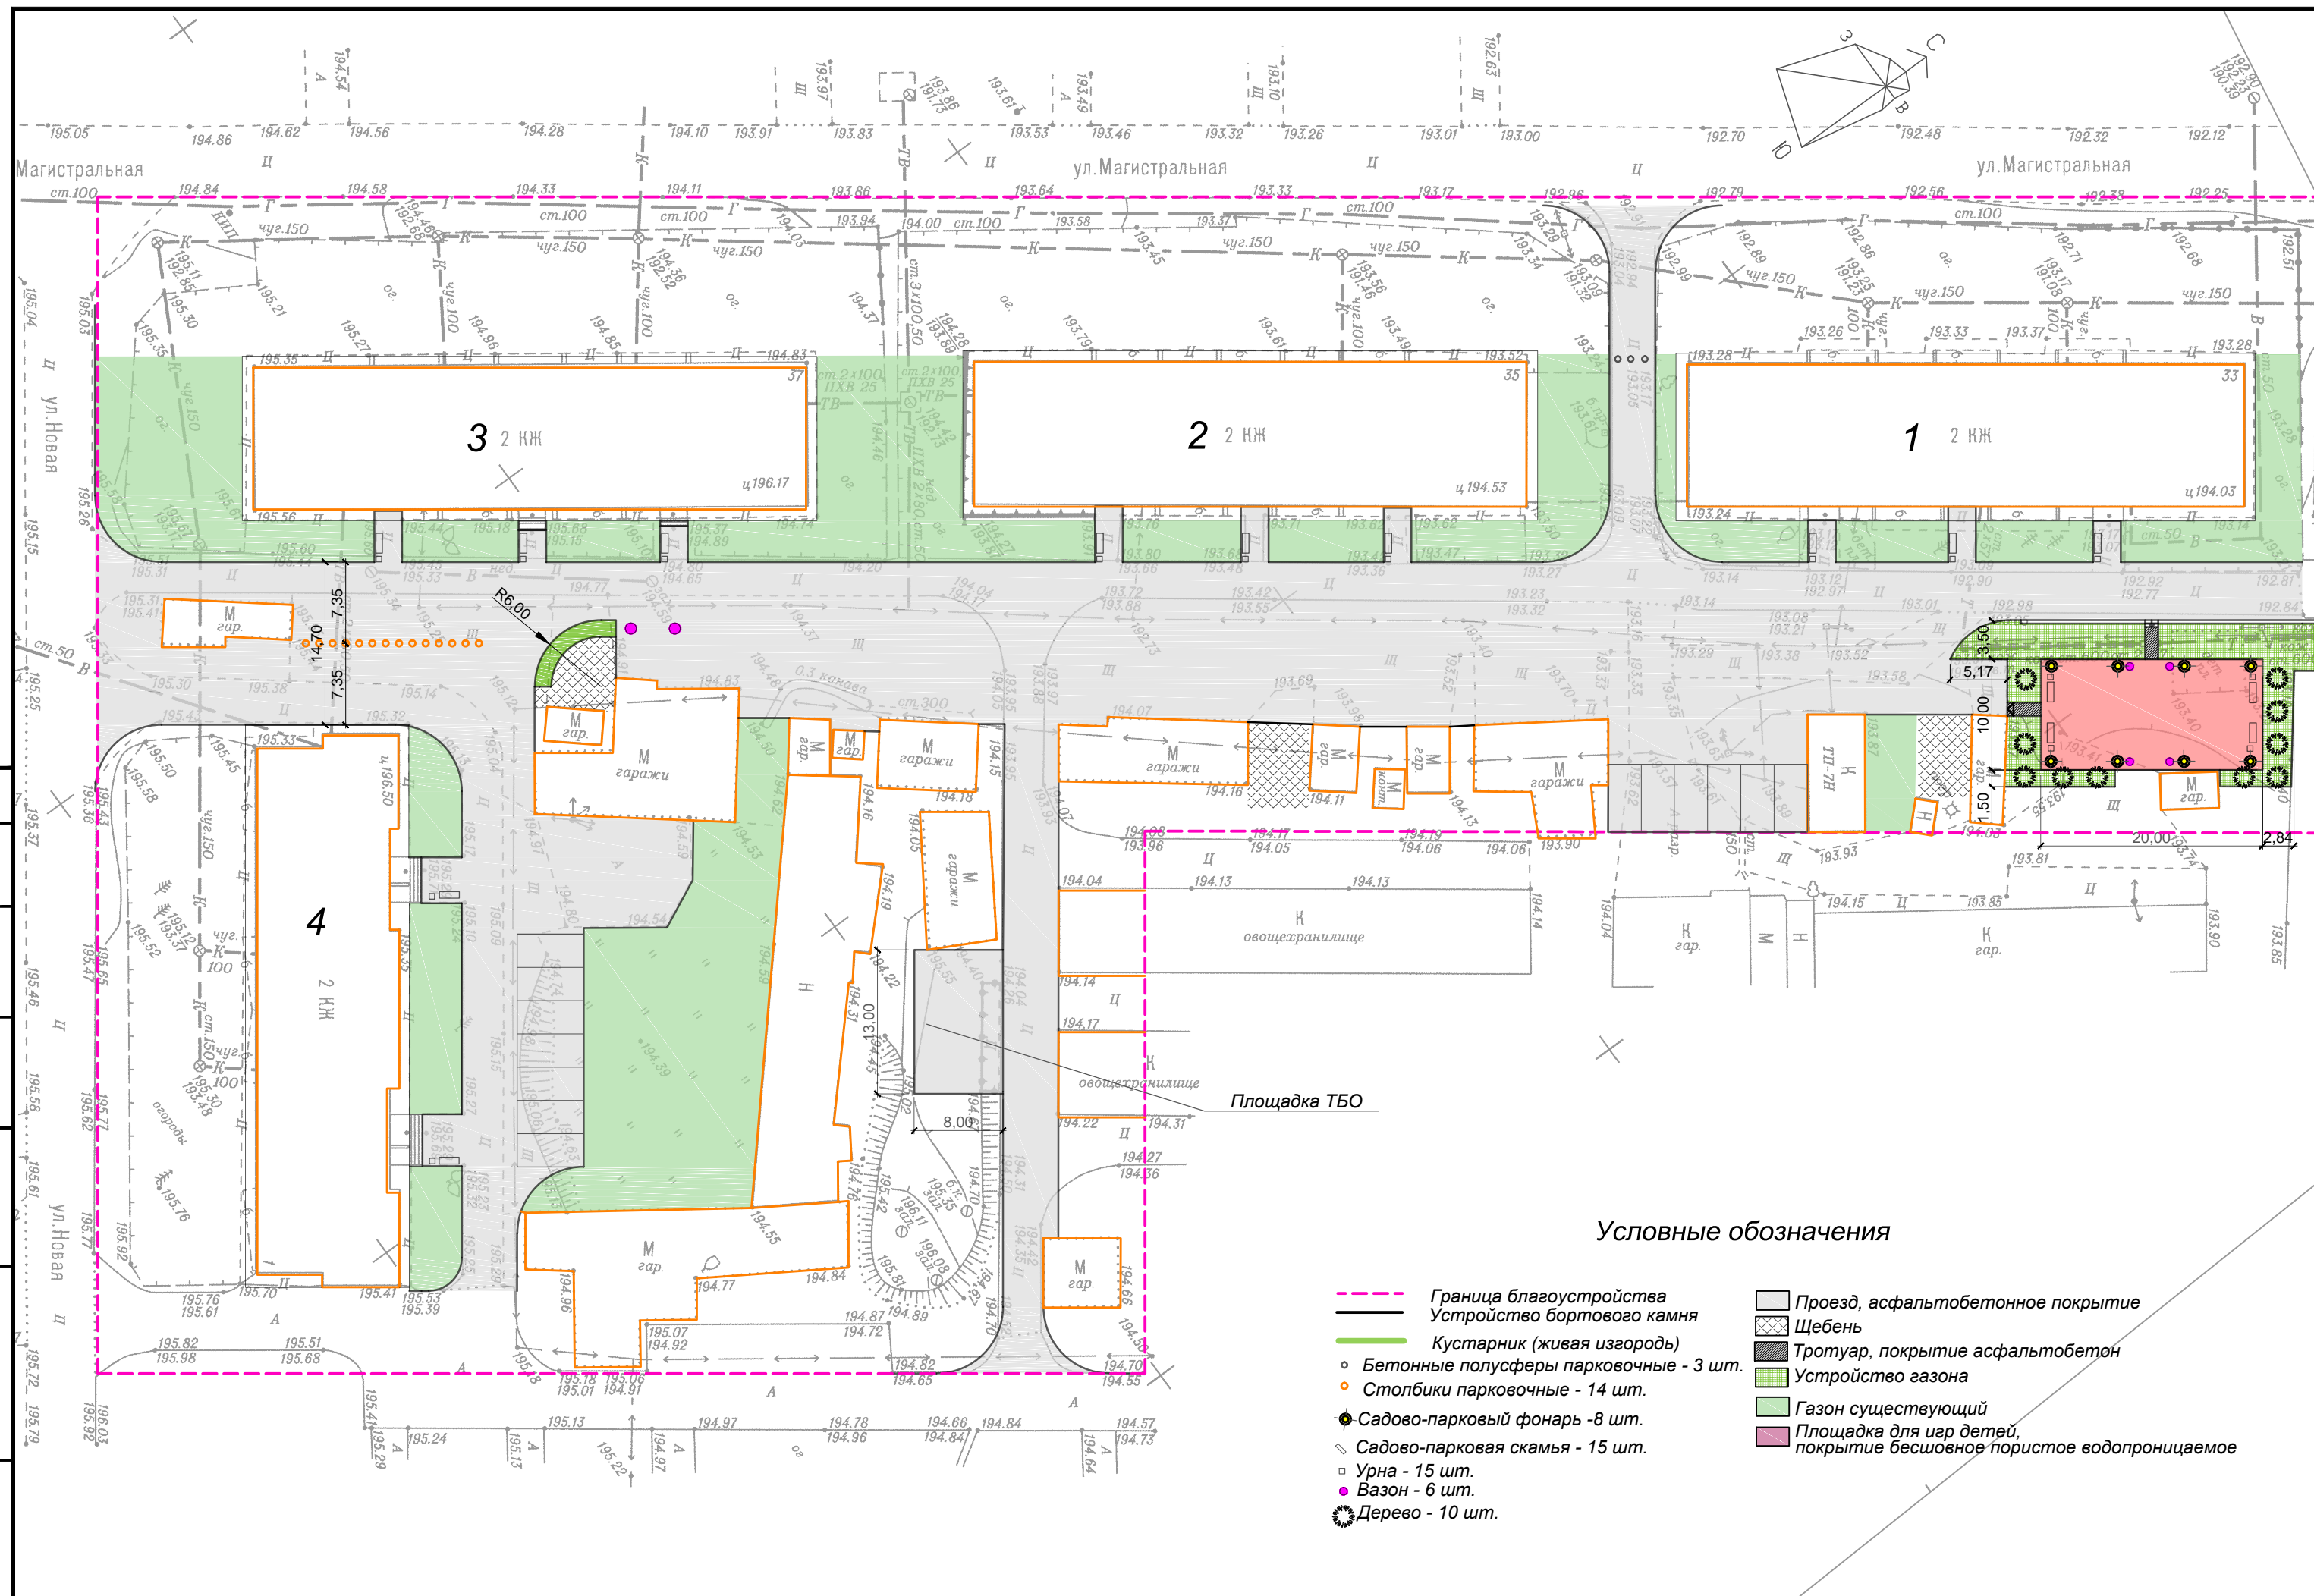[illegible]

Ведомость тротуаров, дорожек и площадок				
Поз.	Наименование	Тип	Площадь покрытия м2	Примечание
1	Проезд из асф. бет. с бордюром из бортового камня	1	4065	
	БР.100.30.15 L= м			
	в том числе S парковок = 236 м2			
2	Тротуар из асф. бет. с бордюром из бортового камня	2	7,2	
	БР.100.20.8 L= 12 м			
3	Площадка для игр детей, спортивная покрытие бесшовное пористое водопроницаемое	3	200	
	БР.100.20.8 L= 60 м			
4	Щебень	4	113	
5	Газон	5	201,3	

					10-07-19-			
					Благоустройство дворовой территории жилых домов №33, №35, №37 по ул. Магистральной и №1а по ул. Новой в поселке Садовый Новосибирского района Новосибирской области			
Изм.	Кол.уч	№ док.	Подп.	Дата				
ГИП					Благоустройство территории	Статья	Лист	Листов
Разработал	Засимович							
Разработал	Смолякова							
Проверил					Генеральный план			
Н. контроль								

Согласовано					
Инт. N подл.	Подпись и дата	Взам. инв. N			

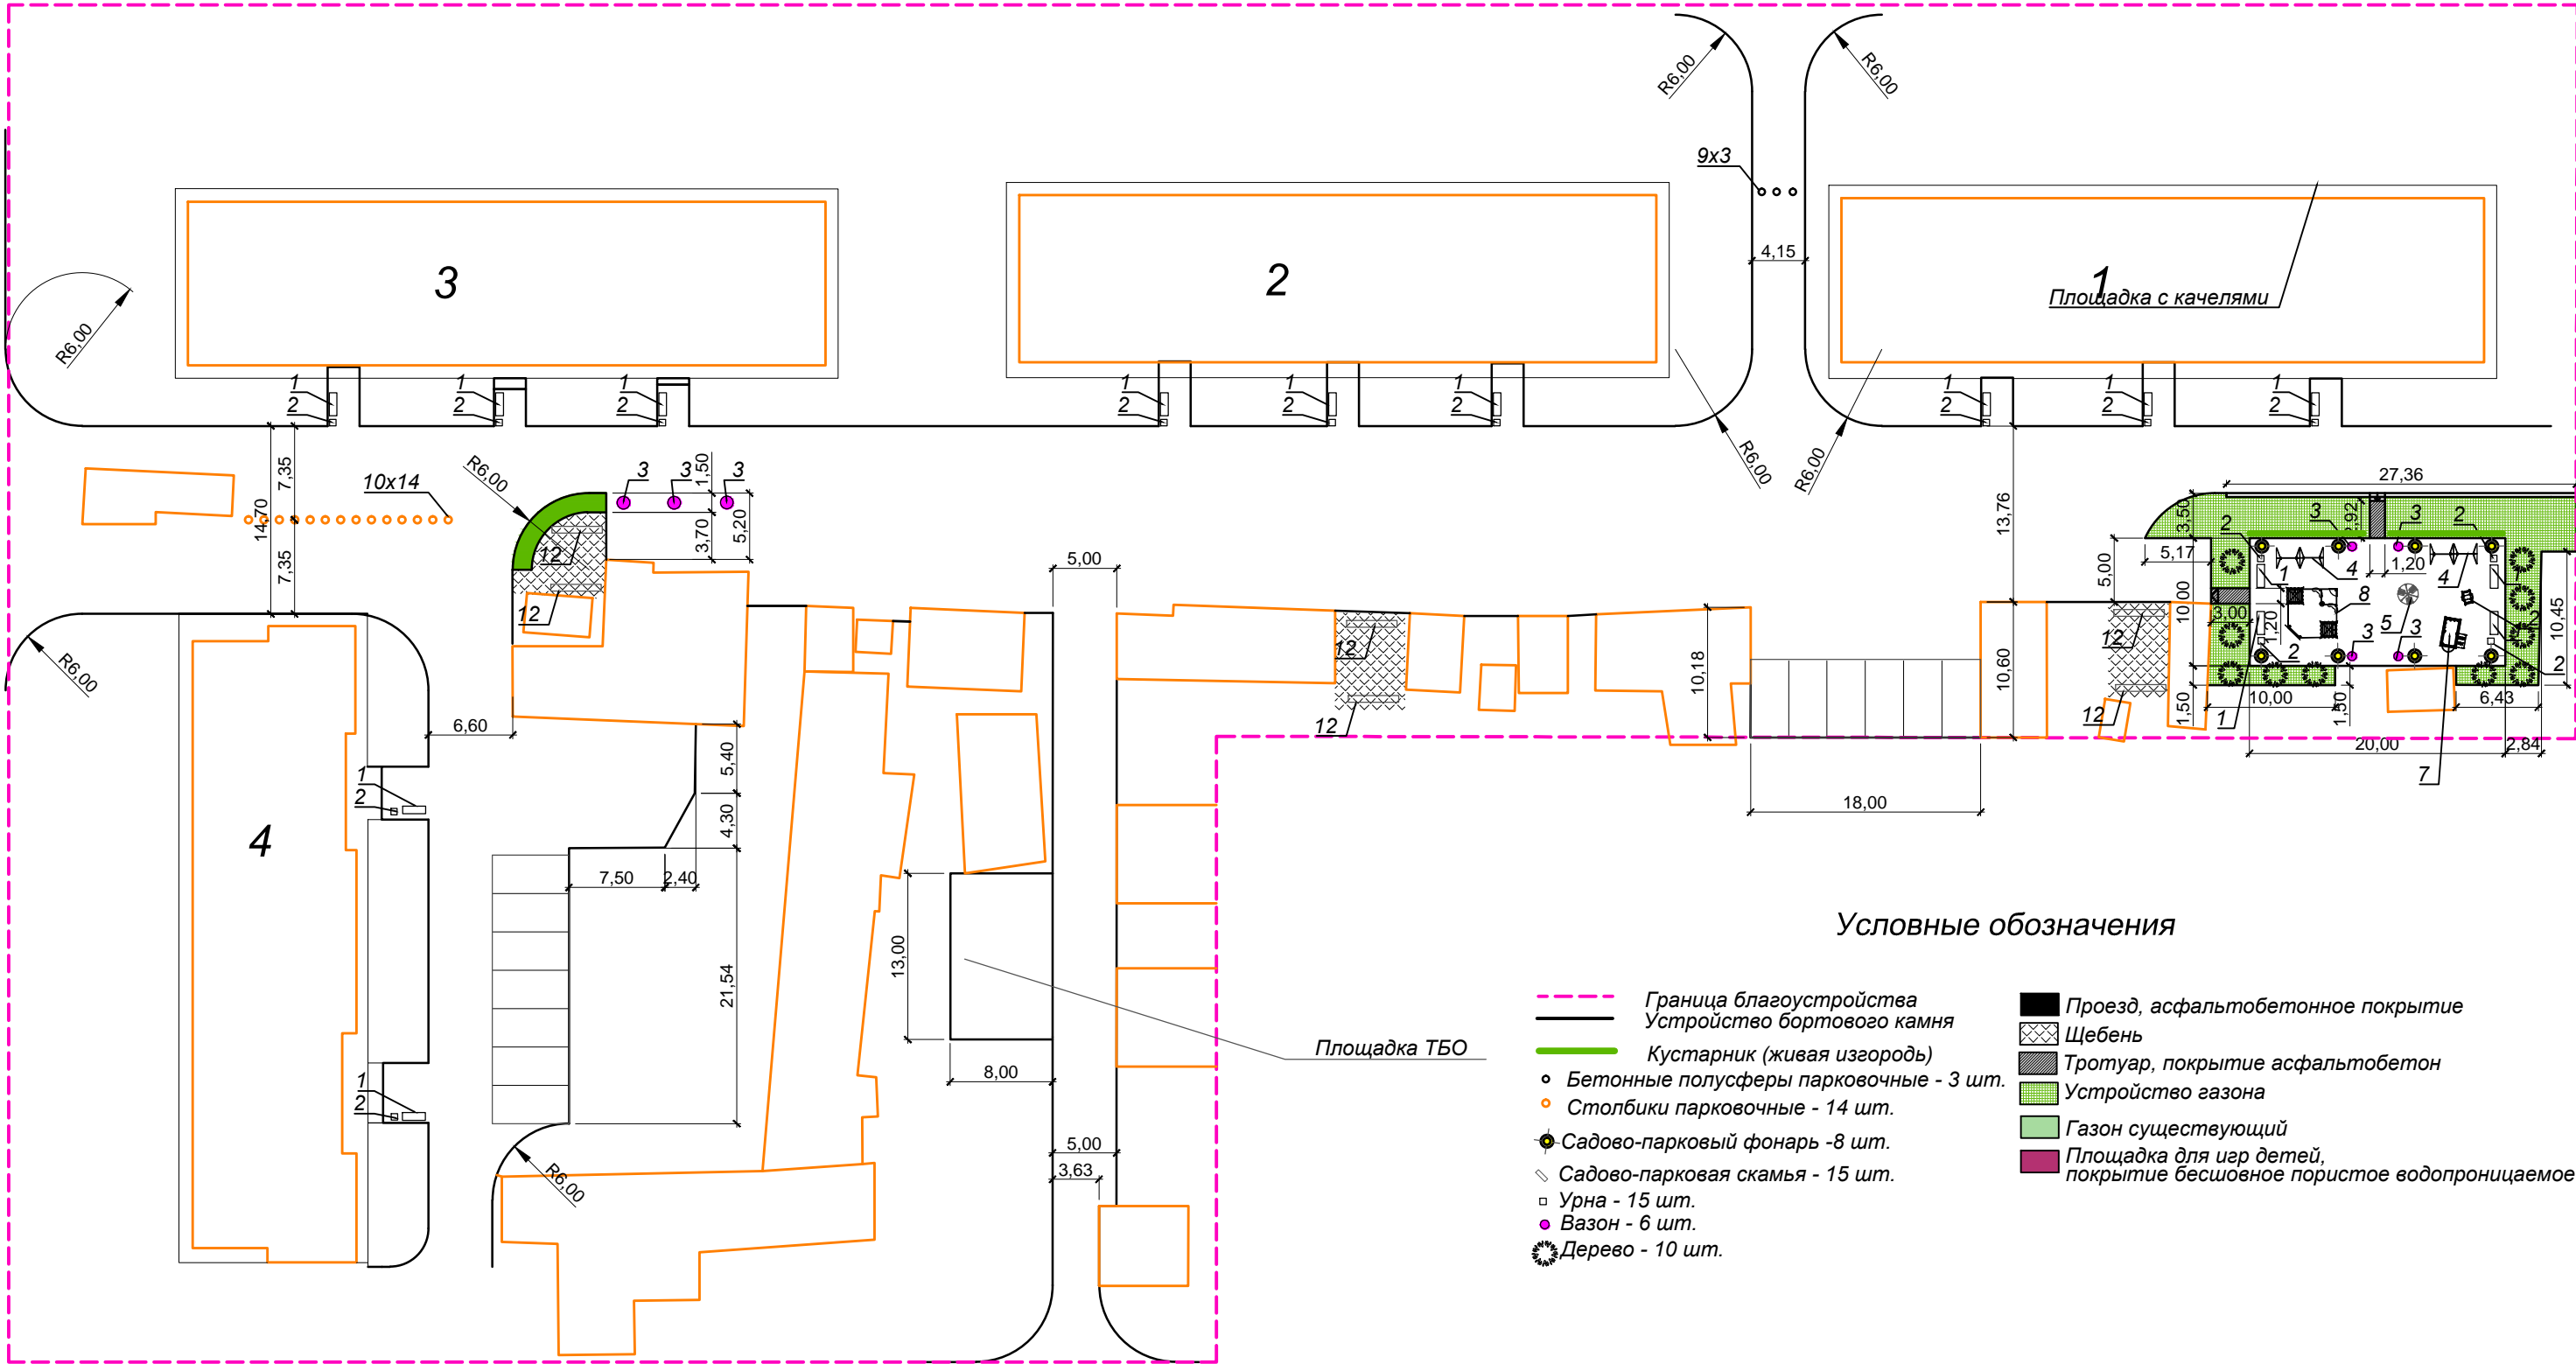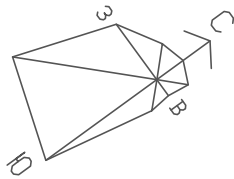

- Условные обозначения
- Граница благоустройства
 - Устройство бортового камня
 - Кустарник (живая изгородь)
 - Бетонные полусферы парковочные - 3 шт.
 - Столбики парковочные - 14 шт.
 - Садово-парковый фонарь - 8 шт.
 - Садово-парковая скамья - 15 шт.
 - Урна - 15 шт.
 - Вазон - 6 шт.
 - Дерево - 10 шт.
 - Проезд, асфальтобетонное покрытие
 - Щебень
 - Тротуар, покрытие асфальтобетон
 - Устройство газона
 - Газон существующий
 - Площадка для игр детей, покрытие бесшовное пористое водопроницаемое

Ведомость элементов озеленения				
Поз.	Наименование породы	Возраст, лет	Кол.	Примечание
1	Рябина Додонг		10	
2	Газон		201,3	

Ведомость жилых и общественных зданий и сооружений											
Номер на плане	Наименование и обозначение	Этажность	Количество			Площадь, м2			Строительный объем м3		
			зданий	Квартир		Застройки		Общая жилая	Общая обществен.	здания	всего
				зда- ния	всего	здания	всего				
1	Жилой дом №33 (сущ.)	2	1								
2	Жилой дом №35 (сущ.)	2	1								
3	Жилой дом №37 (сущ.)	2	1								
4	Жилой дом №1(сущ.)	2	1								

Ведомость малых архитектурных форм и переносных изделий.				
Поз.	Обозначение	Наименование	Кол.	Примечание
1		Садово-парковая скамья	15	
2		Урна	15	
3		Вазон	6	
4		Качели	2	
5		Карусель с каркасом	1	
6		Качалка на пружине	1	
7		Беседка домик	1	
8		Песочный дворик	1	
9		Бетонные полусферы парковочные	3	
10		Столбики парковочные	14	
11		Садово-парковый фонарь	8	
12		Стойка для сушки белья	6	

						10-07-19-		
						Благоустройство дворовой территории жилых домов №33, №35, №37 по ул. Магистральной и №1а по ул. Новой в поселке Садовый Новосибирского района Новосибирской области		
Изм.	Кол.уч.	N док.	Подп.	Дата		Благоустройство территории	Стадия	Лист
ГИП								Листов
Разработал	Засимович							
Разработал	Смолякова					План благоустройства и озеленения		
Проверил								
Н. контроль								

Согласовано				
Инв. N подл.	Подпись и дата		Взам. инв.N	



					10-07-19-			
					Благоустройство дворовой территории жилых домов № 33, №35, №37 по ул. Магистральная и дома №1 по ул. Новая в поселке Садовый Новосибирского района Новосибирской области			
Изм.	Кол.уч	N док.	Подп.	Дата				
ГИП								
Разработал	Засимович				Благоустройство территории	Стадия	Лист	Листов
Разработал	Смолякова							
Проверил					Визуализация	" . . "		
Н. контроль								

Согласовано				
Инв. N подл.	Подпись и дата	Взам. инв.N		



					10-07-19-			
					Благоустройство дворовой территории жилых домов № 33, №35, №37 по ул. Магистральная и дома №1 по ул. Новая в поселке Садовый Новосибирского района Новосибирской области			
Изм.	Кол.уч	N док.	Подп.	Дата				
ГИП								
Разработал	Засимович				Благоустройство территории	Стадия	Лист	Листов
Разработал	Смолякова							
Проверил					Визуализация	" . . "		
Н. контроль								

Согласовано				
Инв. N подл.	Подпись и дата	Взам. инв.N		



					10-07-19-			
					Благоустройство дворовой территории жилых домов № 33, №35, №37 по ул. Магистральная и дома №1 по ул. Новая в поселке Садовый Новосибирского района Новосибирской области			
Изм.	Кол.уч	N док.	Подп.	Дата				
ГИП								
Разработал	Засимович				Благоустройство территории	Стадия	Лист	Листов
Разработал	Смолякова							
Проверил					Визуализация	" . . "		
Н. контроль								

Согласовано				
Инв. N подл.	Подпись и дата	Взам. инв.N		



					10-07-19-			
					Благоустройство дворовой территории жилых домов № 33, №35, №37 по ул. Магистральная и дома №1 по ул. Новая в поселке Садовый Новосибирского района Новосибирской области			
Изм.	Кол.уч	N док.	Подп.	Дата				
ГИП								
Разработал	Засимович				Благоустройство территории	Стадия	Лист	Листов
Разработал	Смолякова							
Проверил					Визуализация	" . . "		
Н. контроль								

Согласовано					
Инв. N подл.	Подпись и дата		Взам. инв.N		



					10-07-19-			
					Благоустройство дворовой территории жилых домов № 33, №35, №37 по ул. Магистральная и дома №1 по ул. Новая в поселке Садовый Новосибирского района Новосибирской области			
Изм.	Кол.уч	N док.	Подп.	Дата	Благоустройство территории	Стадия	Лист	Листов
ГИП								
Разработал	Засимович							
Разработал	Смолякова							
Проверил					Визуализация	" . . "		
Н. контроль								

Согласовано				
Инв. N подл.	Подпись и дата	Взам. инв.N		



					10-07-19-			
					Благоустройство дворовой территории жилых домов № 33, №35, №37 по ул. Магистральная и дома №1 по ул. Новая в поселке Садовый Новосибирского района Новосибирской области			
Изм.	Кол.уч	N док.	Подп.	Дата	Благоустройство территории	Стадия	Лист	Листов
ГИП								
Разработал	Засимович							
Разработал	Смолякова							
Проверил					Визуализация	" . "		
Н. контроль								